


**OBERGESCHOSS 2  
IST KEIN VOLLGESCHOSS**

**EG = 345.61 m<sup>2</sup>  
75% vom EG = 259.21 m<sup>2</sup> > OG2 = 258.15 m<sup>2</sup>**

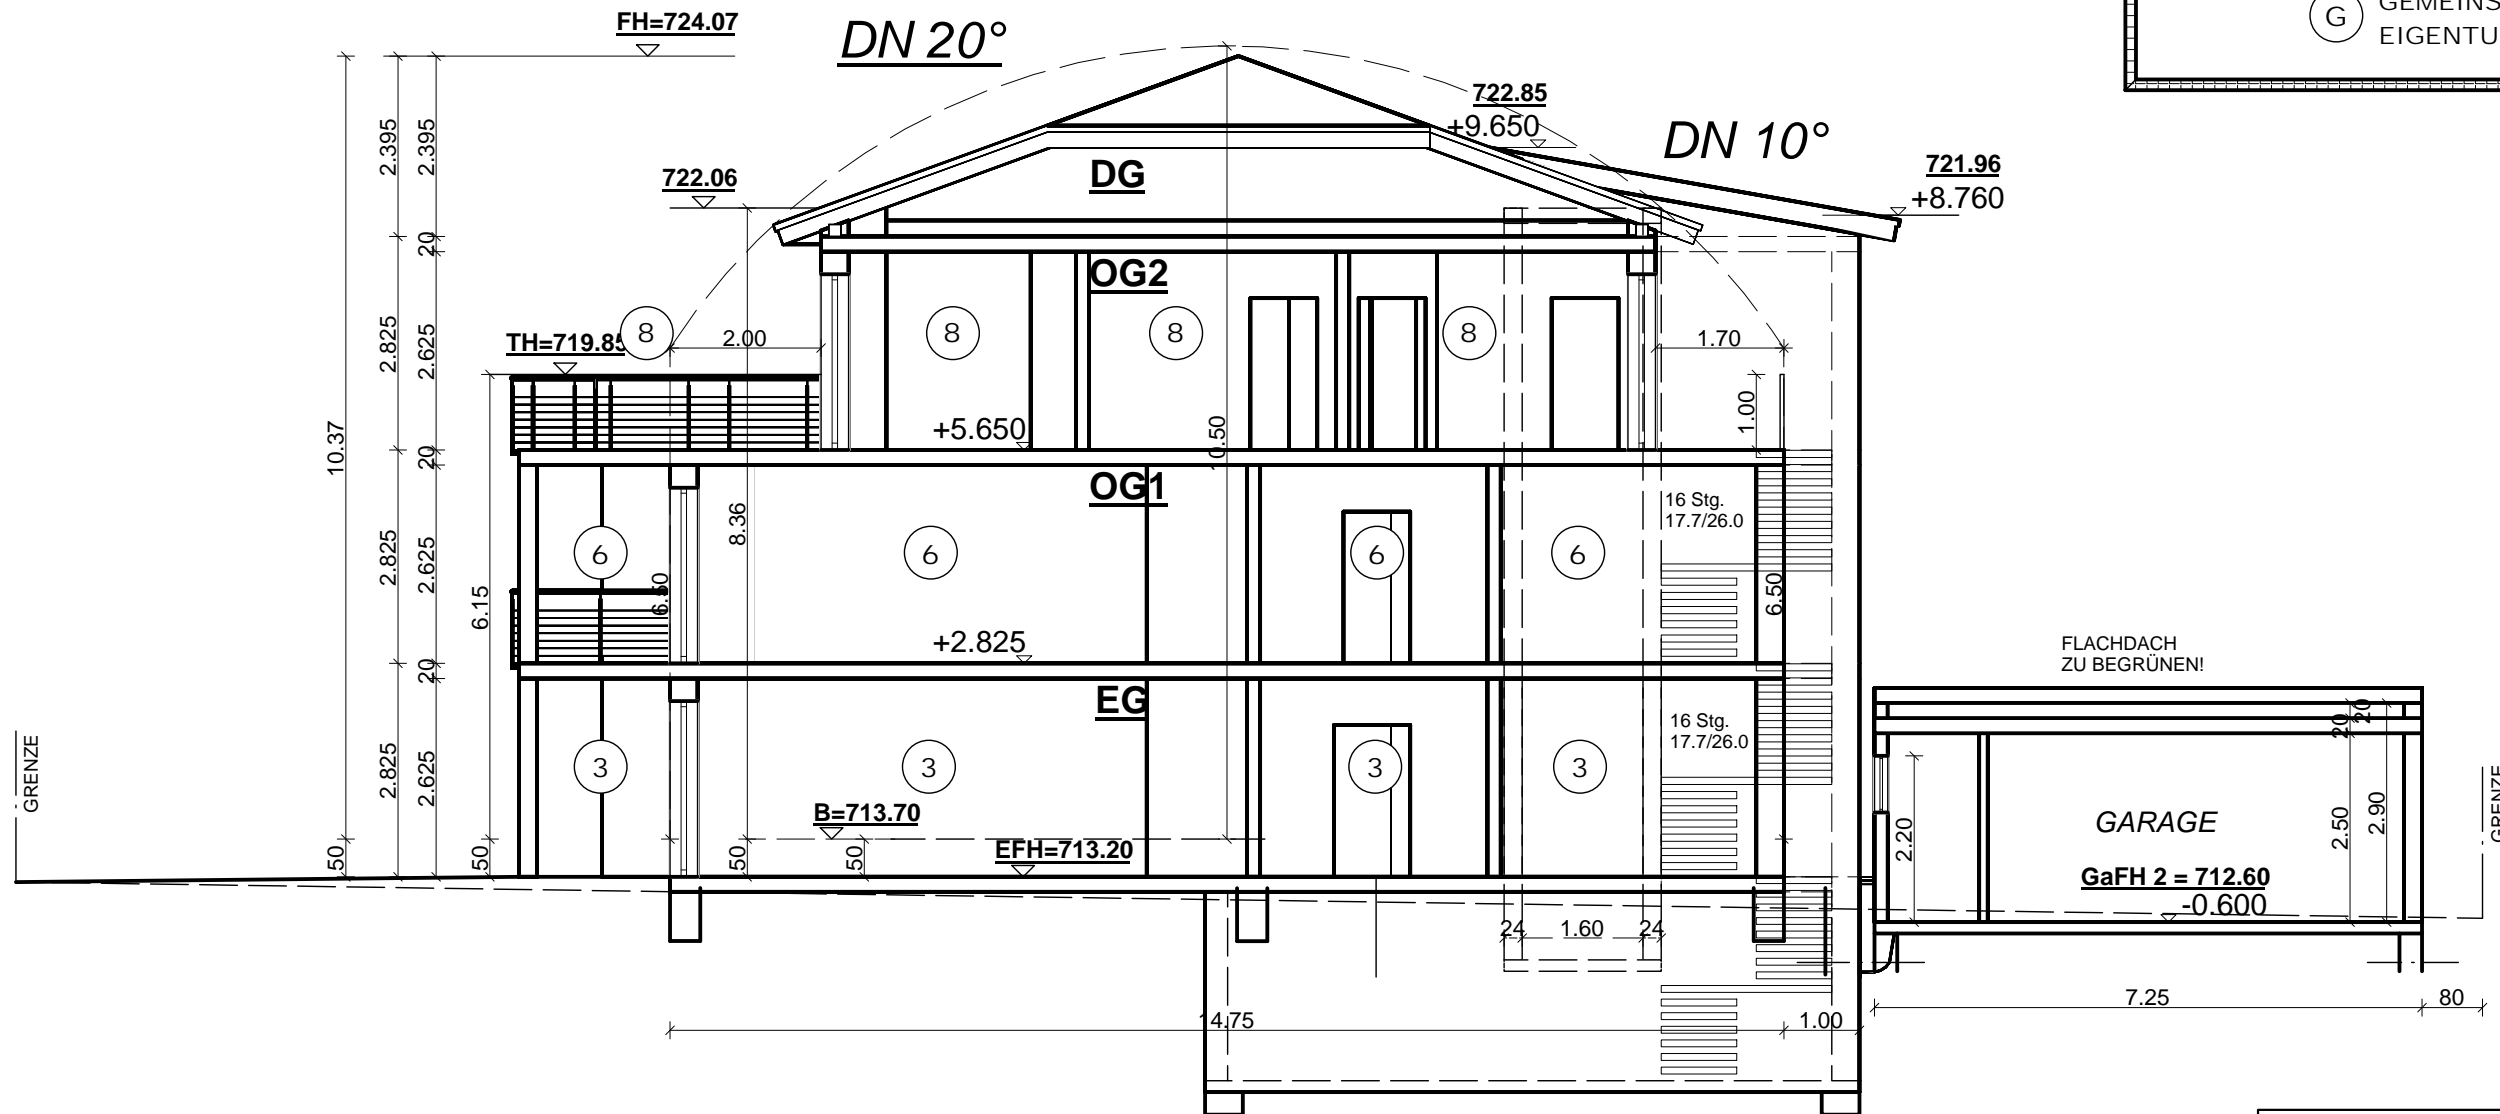

ENTWASSERUNG	
1 WOHNUNG 1	5 WOHNUNG 15 EG - DU, WB
2 WOHNUNG 2	6 WOHNUNG 21 JG - Heizung
3 WOHNUNG 3	7 WOHNUNG 37 JG - Wasserstat
4 WOHNUNG 4	8 WOHNUNG 48 EG - DU, WB
	OG1 - BW, WB, W
G GEMEINSCHAFTS-EIGENTUM	5 EG - WC, WM
	OG2 - BW, WM

- 6 EG - WC, WM
- OG1 - DU, WC
- OG2 - BW, WM
- 7 EG - SP
- OG1 - WB
- OG2 - BW, WM
- 8 EG - WC, DU, W
- OG1 - WC, DU, B
- OG2 - WC, DU, W
- 9 OG1 - WC, WB
- 10 OG1 - DU, WC, V
- 11 EG - WB
- 12 EG = OG1 - WM
- 13 EG=OG1 - SP
- 14 OG2 - SP
- 15 OG1 - SP
- 16 EG=OG1 - SP
- 17 OG2 - SP

**ibach haus**  
 Ibachbau GmbH & Co.KG  
 Alexander Ibach  
 Primwiesen 1  
 78628 Rottweil  
 Tel.: 0741/94242-3  
 Fax: 0741/94242-42

**Schnitt A**

Zeichendatum: 01.07.2015 Gezeichnet: Ina Würfel

Bauvorh.: Neubau eines Wohnhauses mit 8 WE, 6 GA und 2 CA

Bauherr.: Viktor Kokolov  
Kirchbergstr. 39  
78652 Deißlingen

Bauort.: Keplerstr., Flst.Nr. 6652  
78647 Trossingen

Maßstab.: 1:100

Unterschrift Bauherr: \_\_\_\_\_  
 Unterschrift Planverfasser: \_\_\_\_\_

Wohnflächen sind ca. Angaben und werden beim Bauantrag genau berechnet.  
 Diese Zeichnung nebst Unterlagen ist Eigentum der Firma: Ibachbau GmbH & Co.KG und darf ohne Zustimmung dieser weder vervielfältigt noch unbefugten Dritten zugänglich gemacht werden.